


DILIGENCIA:
que se extiende para hacer constar que el presente documento refundido se corresponde con el documento aprobado definitivamente por la Orden de 25.02.2013 de la C.M.A.T.I., al que se incorporan las modificaciones señaladas en ella.
A Coruña, a 16 de mayo de 2013
El Oficial Mayor

Alejandro Ramon Antelo-Martinez

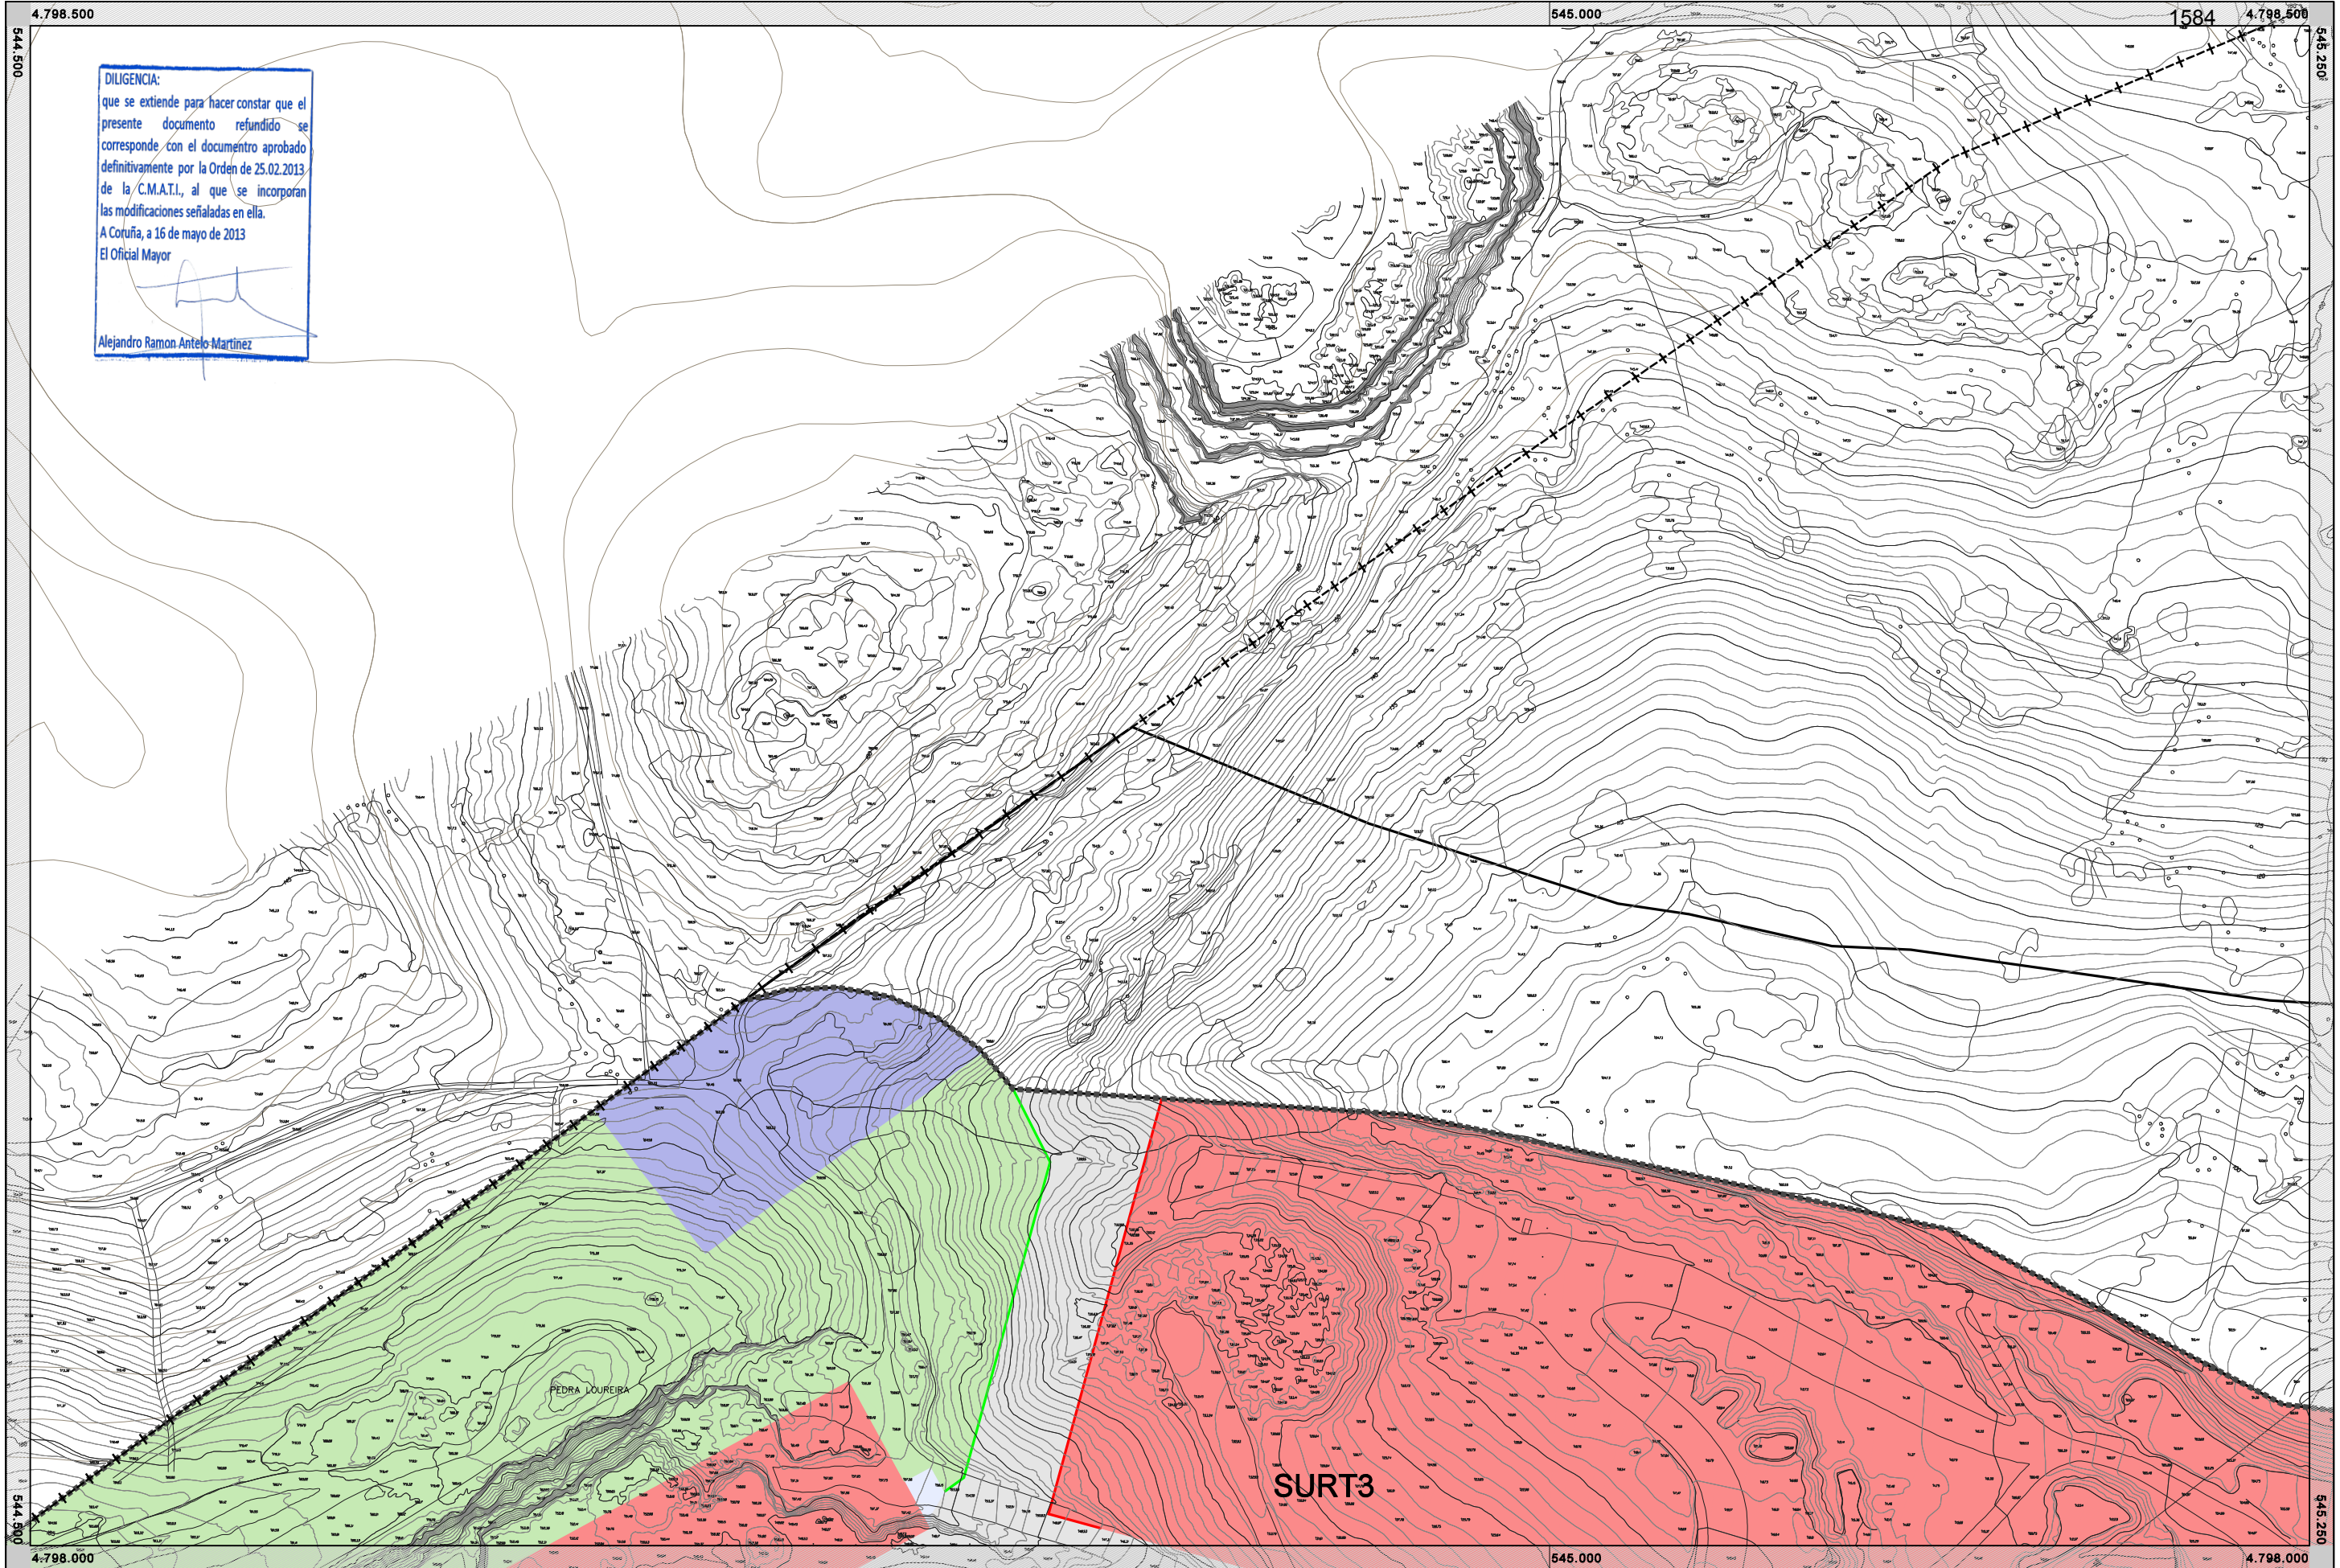

TERMINO MUNICIPAL ---+---+--- DESLINDE DEL DOMINIO PÚBLICO MARÍTIMO-TERRESTRE ---+---+--- LÍMITE INTERIOR DE LA RIBERA DEL MAR ---+---+--- SERVIDUMBRE DE PROTECCIÓN ---+---+--- ZONA DE INFLUENCIA ---+---+--- SUELO URBANO ---+---+--- SUELO URBANIZABLE DE RÉGIMEN TRANSITORIO ---+---+--- SISTEMA GENERAL ADSCRITO SUELO URBANIZABLE DE RÉGIMEN TRANSITORIO ---+---+---	NUEVO VARIO ---+---+--- RASANTE PROPUESTA ---+---+--- LÍMITE EDIFICACIÓN CARRETERAS DEL ESTADO ---+---+--- PUNTOS KILOMÉTRICOS CARRETERAS DEL ESTADO ---+---+--- CORRECTOR VERDE CAMINO DE SANTIAGO ---+---+--- CORRECTOR VERDE ---+---+--- MALLA VERDE ---+---+---	ALINEACIÓN ---+---+--- LÍMITE DE NORMA ZONAL ---+---+--- LÍMITE DE SISTEMA ---+---+--- EDIFICACIÓN ---+---+--- SOPORTAL Y PASAJE ---+---+--- NORMA ZONAL Y SUBZONA ---+---+--- NÚMERO DE PLANTAS ---+---+--- ELEMENTO CATALOGADO ---+---+---	ÁMBITO DE CONTRIBUCIONES ESPECIALES ---+---+--- ÁREA DE PLANEAMIENTO INCORPORADO ---+---+--- ÁREA DE PLANEAMIENTO DETALLADO ---+---+--- ÁREA DE PLANEAMIENTO REMITIDO ---+---+--- PLAN ESPECIAL ---+---+--- PLAN ESPECIAL DE TRANSFORMACIÓN ---+---+--- PLAN ESPECIAL DE MEJORA Y DESARROLLO ---+---+---	GENERAL LOCAL ---+---+--- ESPACIOS LIBRES ---+---+--- EQUIPAMIENTOS ---+---+--- RED VARIA (RV) ---+---+--- INFRAESTRUCTURAS ---+---+--- RED FERROVIARIA (RF) ---+---+--- ESPACIOS PORTUARIOS (RP) ---+---+---	EQUIPAMIENTOS AD ADMINISTRATIVO DF MILITAR AS BIENESTAR Y ASISTENCIAL DP DEPORTIVO ED DOCENTE CU CULTURAL RE RELIGIOSO SN SANTUARIO AB ABASTECIMIENTO EQ CONTINGENCIA	ESPACIOS LIBRES EL ZONAS VERDES PD PARQUES DEPORTIVOS IU URBANIZACIÓN IE ESTACIÓN DE SERVICIO IO OLEODUCTO APARCAMIENTO	TITULARIDAD (Pb) PÚBLICA (Pv) PRIVADA ÁMBITO DE PROTECCIÓN ELEMENTO DE PROTECCIÓN ARQUEOLÓGICA CONTORNO DE PROTECCIÓN	HOJA: 097 ESCALA A3 1:2.000 A1 1:1.000 N 0 5 10 20 m	Ayuntamiento de A Coruña Concello da Coruña PGOM 2013 TEXTO REFUNDIDO ZONIFICACIÓN Marzo 2013 PLANO: 06
--	--	--	--	---	--	--	--	---	--