


PE Q14

DILIGENCIA:
que se extiende para hacer constar que el presente documento refundido se corresponde con el documento aprobado definitivamente por la Orden de 25.02.2013 de la C.M.A.T.I., al que se incorporan las modificaciones señaladas en ella.
A Coruña, a 16 de mayo de 2013
El Oficial Mayor

Alejandro Ramon Antelo Martinez

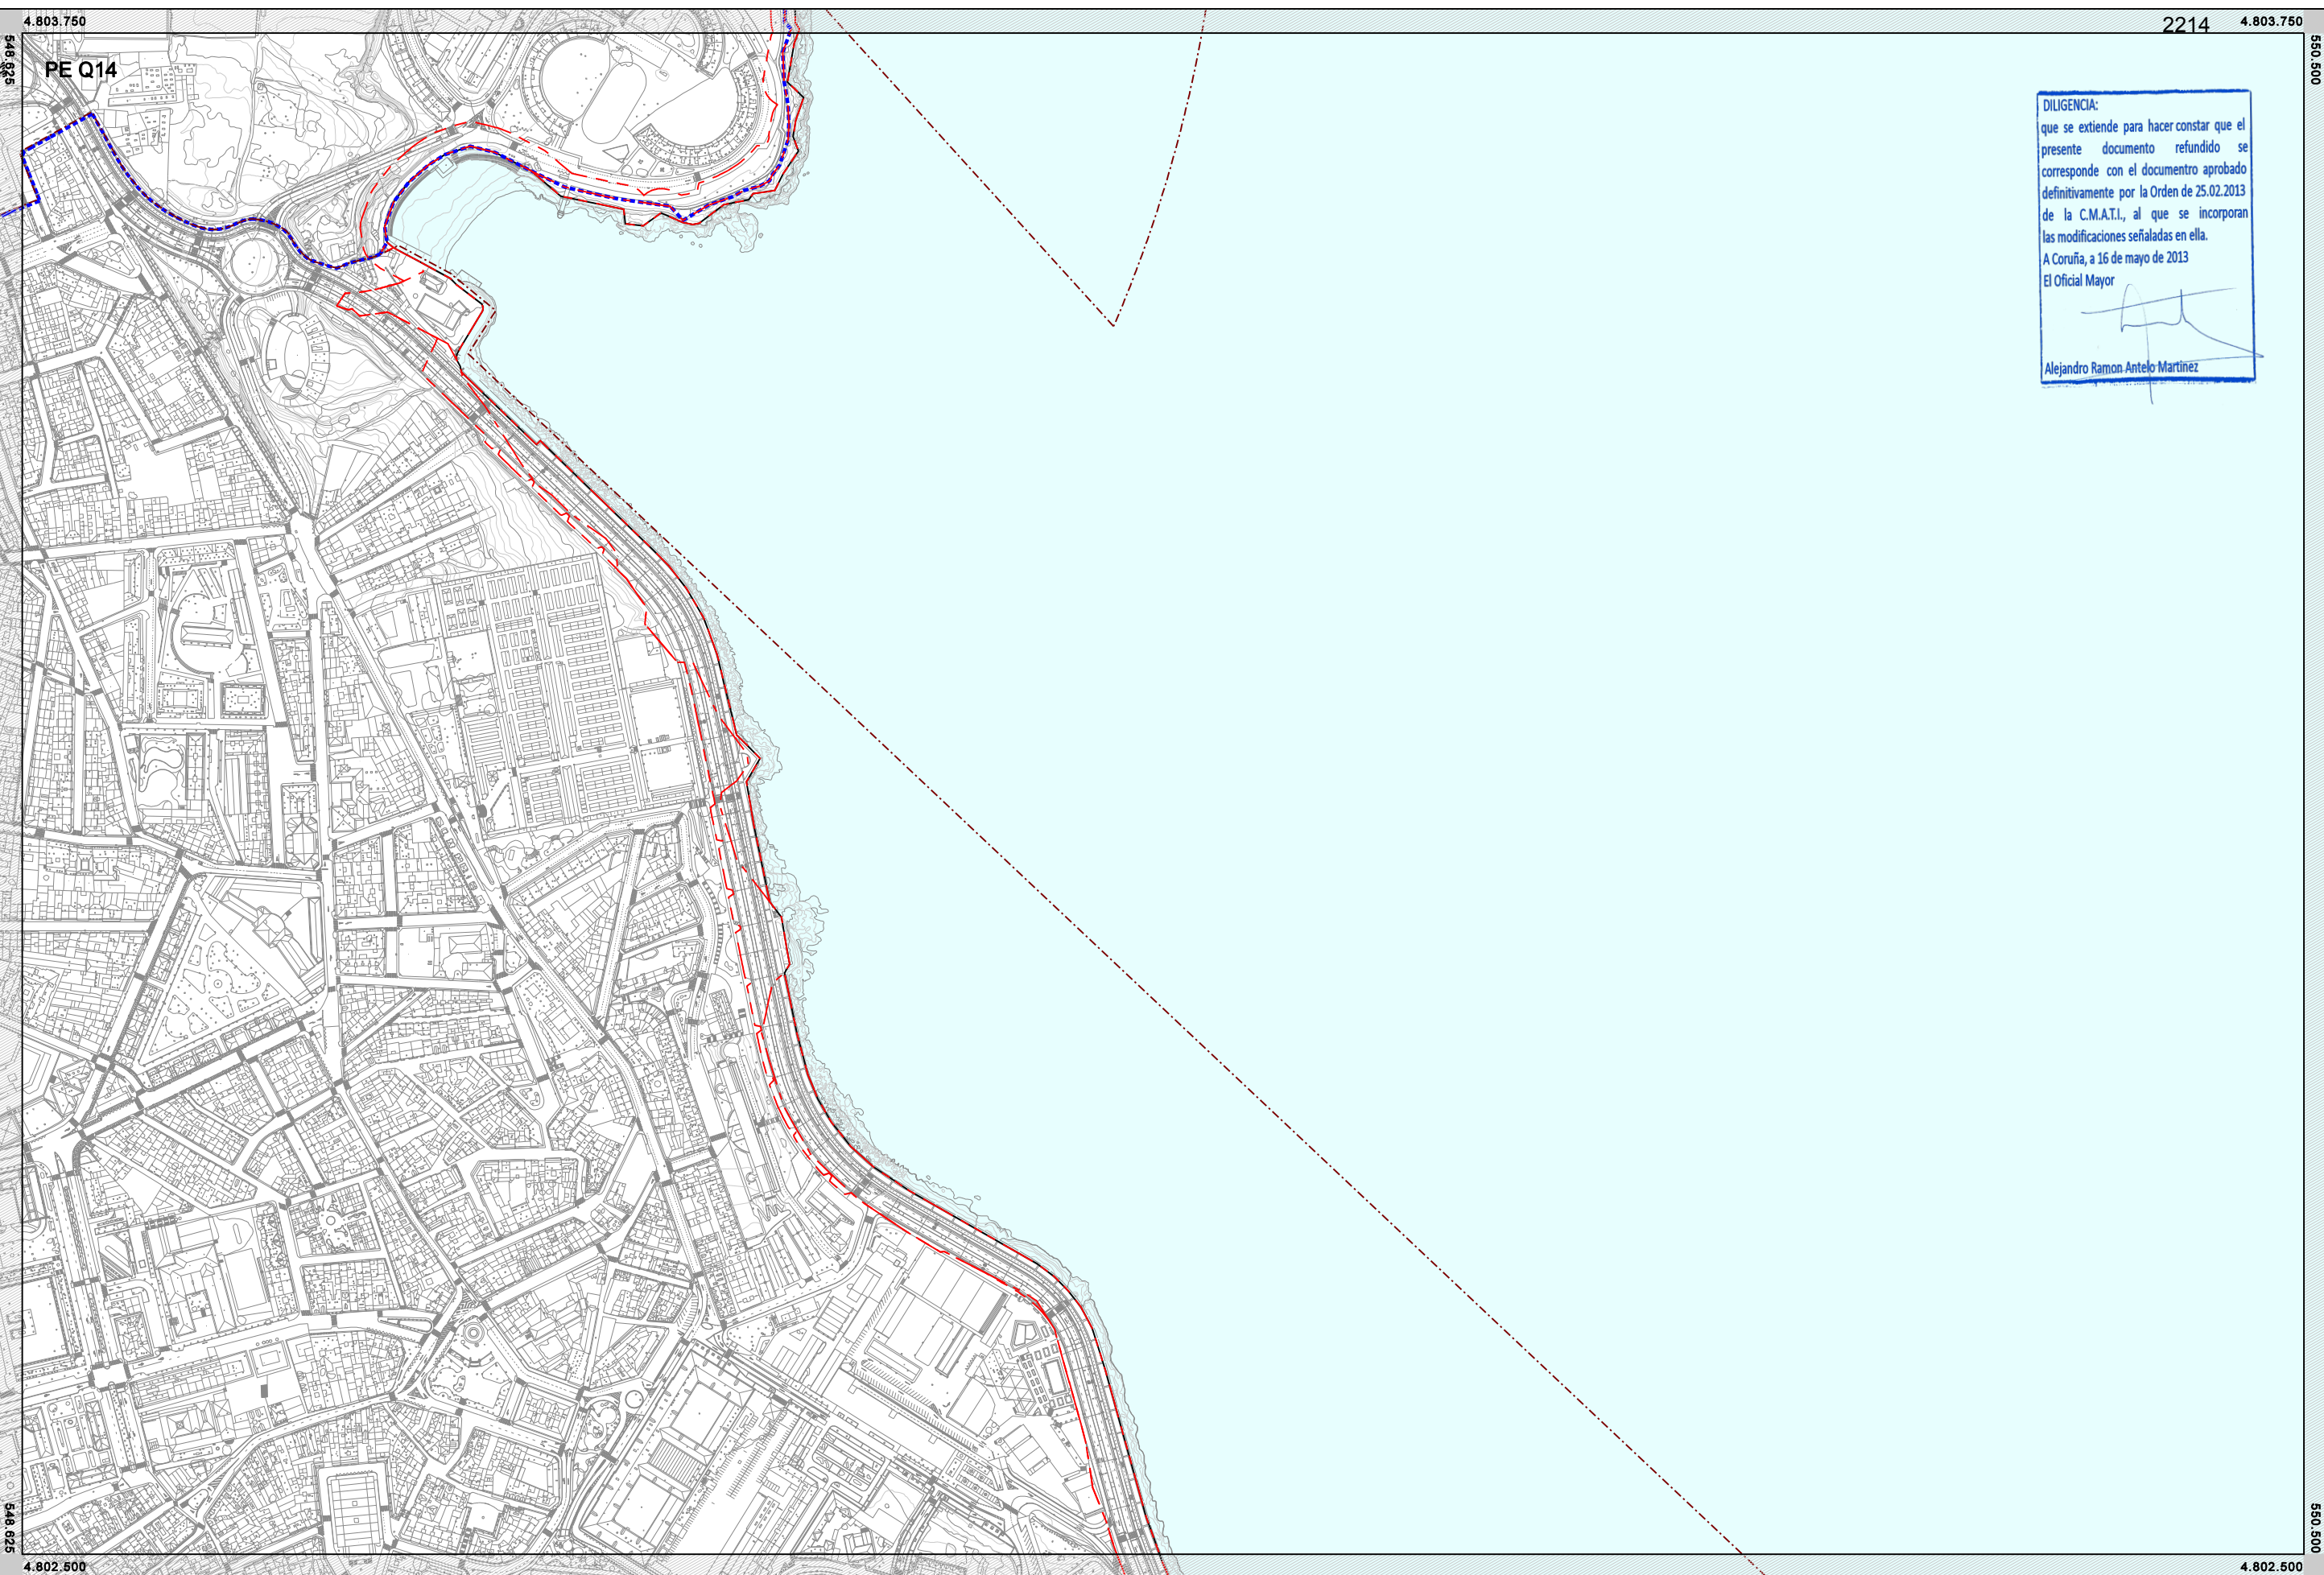


TERMINO MUNICIPAL	SUELO URBANIZABLE DELIMITADO	PLAN ESPECIAL EN SUELO RÚSTICO
DESLINDE DEL DOMINIO PÚBLICO MARÍTIMO-TERRESTRE	SUDO IDENTIFICACIÓN	PE 0 IDENTIFICACIÓN
LÍMITE INTERIOR DE LA RIERA DEL MAR	AR00 ÁREA DE REPARTO	EXPERIMENTACIÓN EN SUELO RÚSTICO
SERVIDUMBRE DE PROTECCIÓN	AR00 SISTEMA GENERAL ADSCRITO en Suelo Rústico	PA-0 IDENTIFICACIÓN
ZONA DE INFLUENCIA		
SUELO URBANO		

GENERAL	LOCAL	
		ESPACIOS LIBRES
		EQUIPAMIENTOS
		RED VIARIA
		INFRAESTRUCTURAS
		RED FERROVIARIA
		ESPACIOS PORTUARIOS

ÁMBITO DE PROTECCIÓN

 ELEMENTO DE PROTECCIÓN ARQUEOLÓGICA

CONTORNO DE PROTECCIÓN

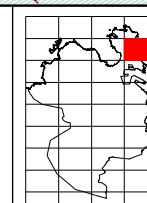

HOJA:
006


0 25 50 m

ESCALA
A3 1:5.000
A1 1:2.500

 N

 Ayuntamiento de A Coruña
Concello da Coruña

PGOM 2013 TEXTO REFUNDIDO
GESTIÓN SUELO URBANIZABLE Y RÚSTICO

Marzo 2013

No: **G2**