


DILIGENCIA:
que se extiende para hacer constar que el presente documento refundido se corresponde con el documento aprobado definitivamente por la Orden de 25.02.2013 de la C.M.A.T.I., al que se incorporan las modificaciones señaladas en ella.
A Coruña, a 16 de mayo de 2013
El Oficial Mayor

Alejandro Ramon Antelo Martinez

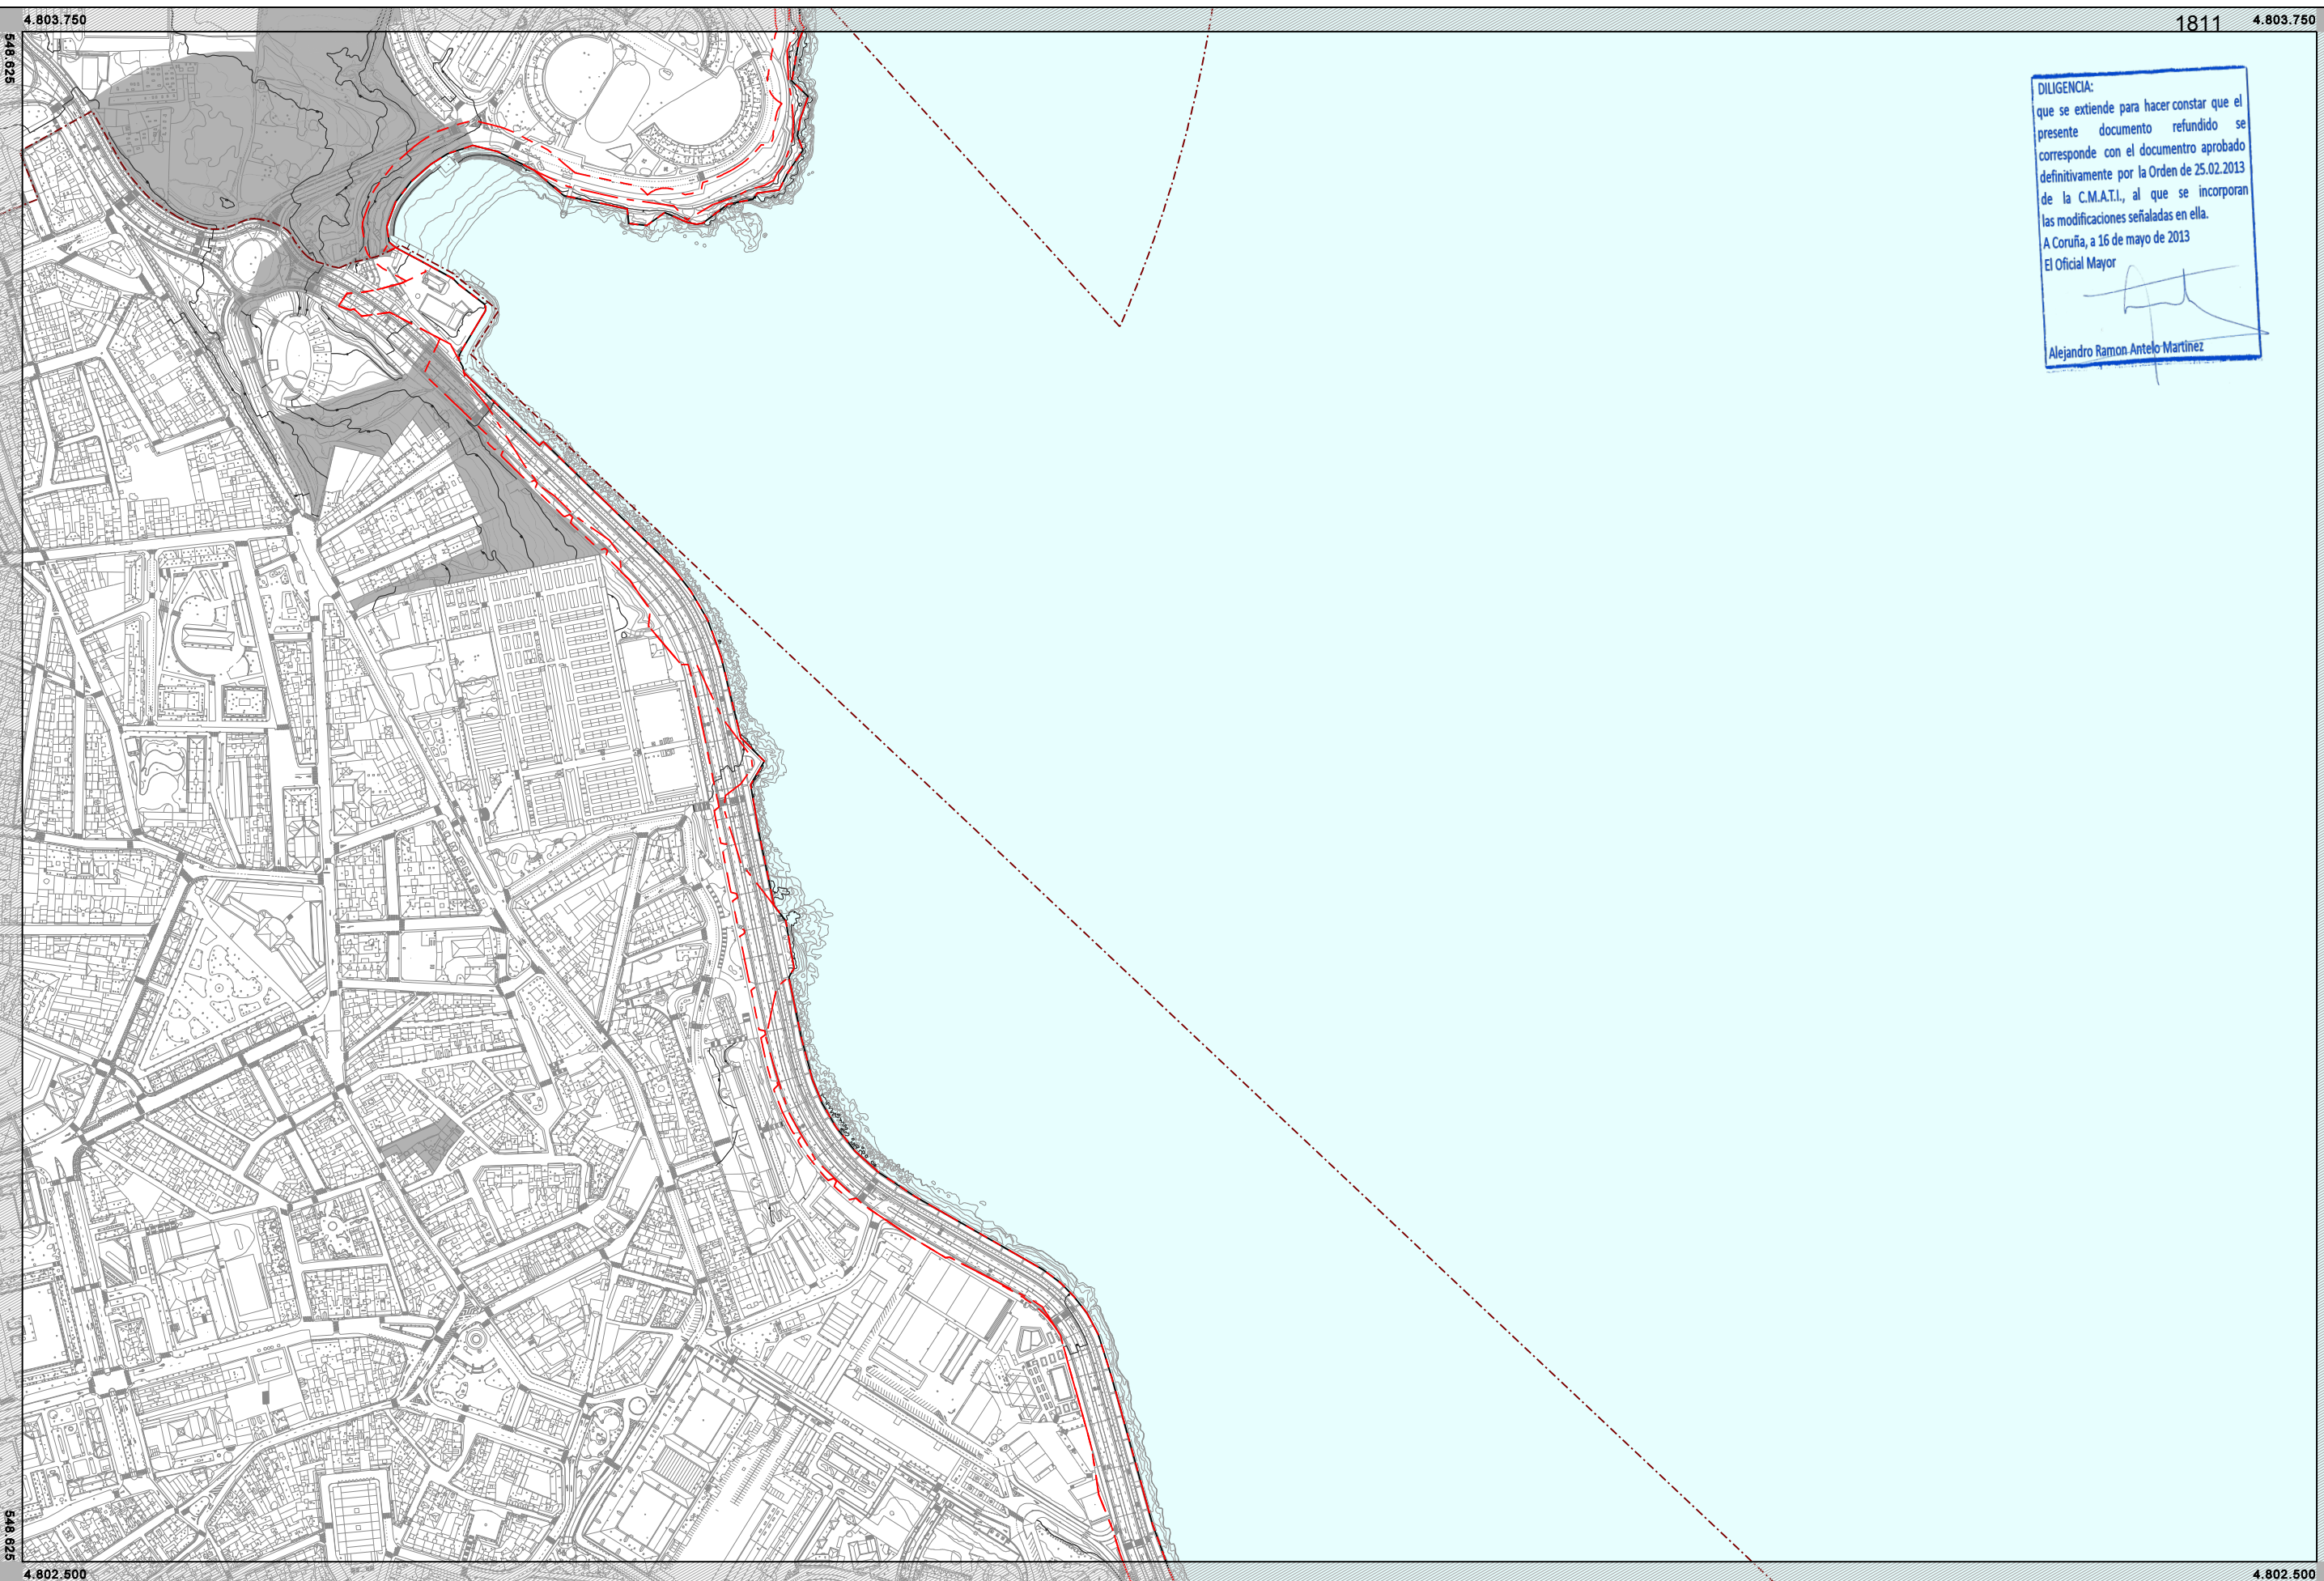

—+—+—+—+	TÉRMINO MUNICIPAL
· — — — — ·	DESLINDE DEL DOMINIO
— — — — —	LÍMITE INTERIOR DE LA ZONA
· — — — — ·	SERVIDUMBRE DE PROTECCIÓN
—————	SUELO URBANO


	SUELO URBANO NO CONSOLIDADO (SUNC)
	SUELO URBANIZABLE DELIMITADO (SUD)
	SUELO URBANIZABLE RÉGIMEN TRANSITORIO (SURT)

X	SUPERFICIE CÓNICA
X	SUPERFICIE HORIZONTAL
	ÁMBITO DE VULNERACIÓN POR EL TERRENO

ÁMBITO DE PROTECCIÓN

 ELEMENTO DE PROTECCIÓN ARQUEOLÓGICA

CONTORNO DE PROTECCIÓN

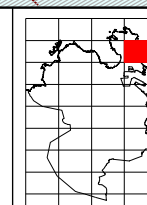

HOJA:
006


0 25 50 m

ESCALA
A3 1:5.000
A1 1:2.500

 **Ayuntamiento de A Coruña**
Concello da Coruña

PGOM 2013
TEXTO REFUNDIDO

SERVIDUMBRES AERONÁUTICAS

Marzo 2013

PLANO:

09