Ayuntamiento de A Coruña
Concello da Coruña

AYUNTAMIENTO DE A CORUÑA

NOTIFICACIÓN

Por delegación de la Junta de Gobierno Local, la Concejalía Delegada de Interior, con fecha 13 de abril de 2012

HA RESUELTO:

- PRIMERO: Numerar el edificio cuyo emplazamiento se refleja en el plano adjunto:

DISTRITO	**05**
SECCION	**07**
CÓDIGO DE VÍA	**72**

ACTUAL DENOMINACION

C/ ARQUITECTO REY PEDREIRA Nº 19A (Bajo con acceso independiente)

SEGUNDO: Requerir a los titulares de los edificios que, en un plazo de diez días procedan a numerar el edificio, colocando en el dintel de la puerta principal de acceso dicho numero, con unas dimensiones de 0.12 x 0.16 m., con un material adecuado y duradero.

De conformidad con lo establecido en el art. 58.2 de la Ley 30/1192, de 26 de noviembre de Régimen Jurídico de las Administraciones Públicas y Procedimiento Administrativo Común, *se le informa que la resolución anterior agota la vía administrativa y contra la misma podrá interponer recurso contencioso-administrativo ante los Juzgados de lo Contencioso-Administrativo de esta ciudad en el plazo de dos meses previsto en los arts. 2.e, 8.1 y 46.1 de la* Ley 29/1998, de 13 de julio reguladora de la Jurisdicción Contencioso-Administrativa. *No obstante, los interesados de acuerdo con lo dispuesto en el art. 52.1 de* la Ley 7/1985, de 2 de abril de Régimen Local, *podrán interponer con carácter previo, recurso de reposición ante el mismo órgano que dictó la resolución en el plazo de un mes. Todo ello sin perjuicio de que los interesados puedan ejercitar, en su caso, cualquier otra acción que estimen más conveniente en defensa de sus derechos.*

A Coruña a 02 de mayo de 2012
EL SECRETARIO
P.D.

Fdo. Roberto Martínez Anido Ricoy.

☐ Esta notificación es rehusada por: D/Dña
☐ El interesado es desconocido en el domicilio
☐ Ausente
☐ Se notifica a D/Dña
D.N.I.
En su condición de
La resolución que antecede entregándole copia de la misma
A Coruña a de de
El Notificador El notificado

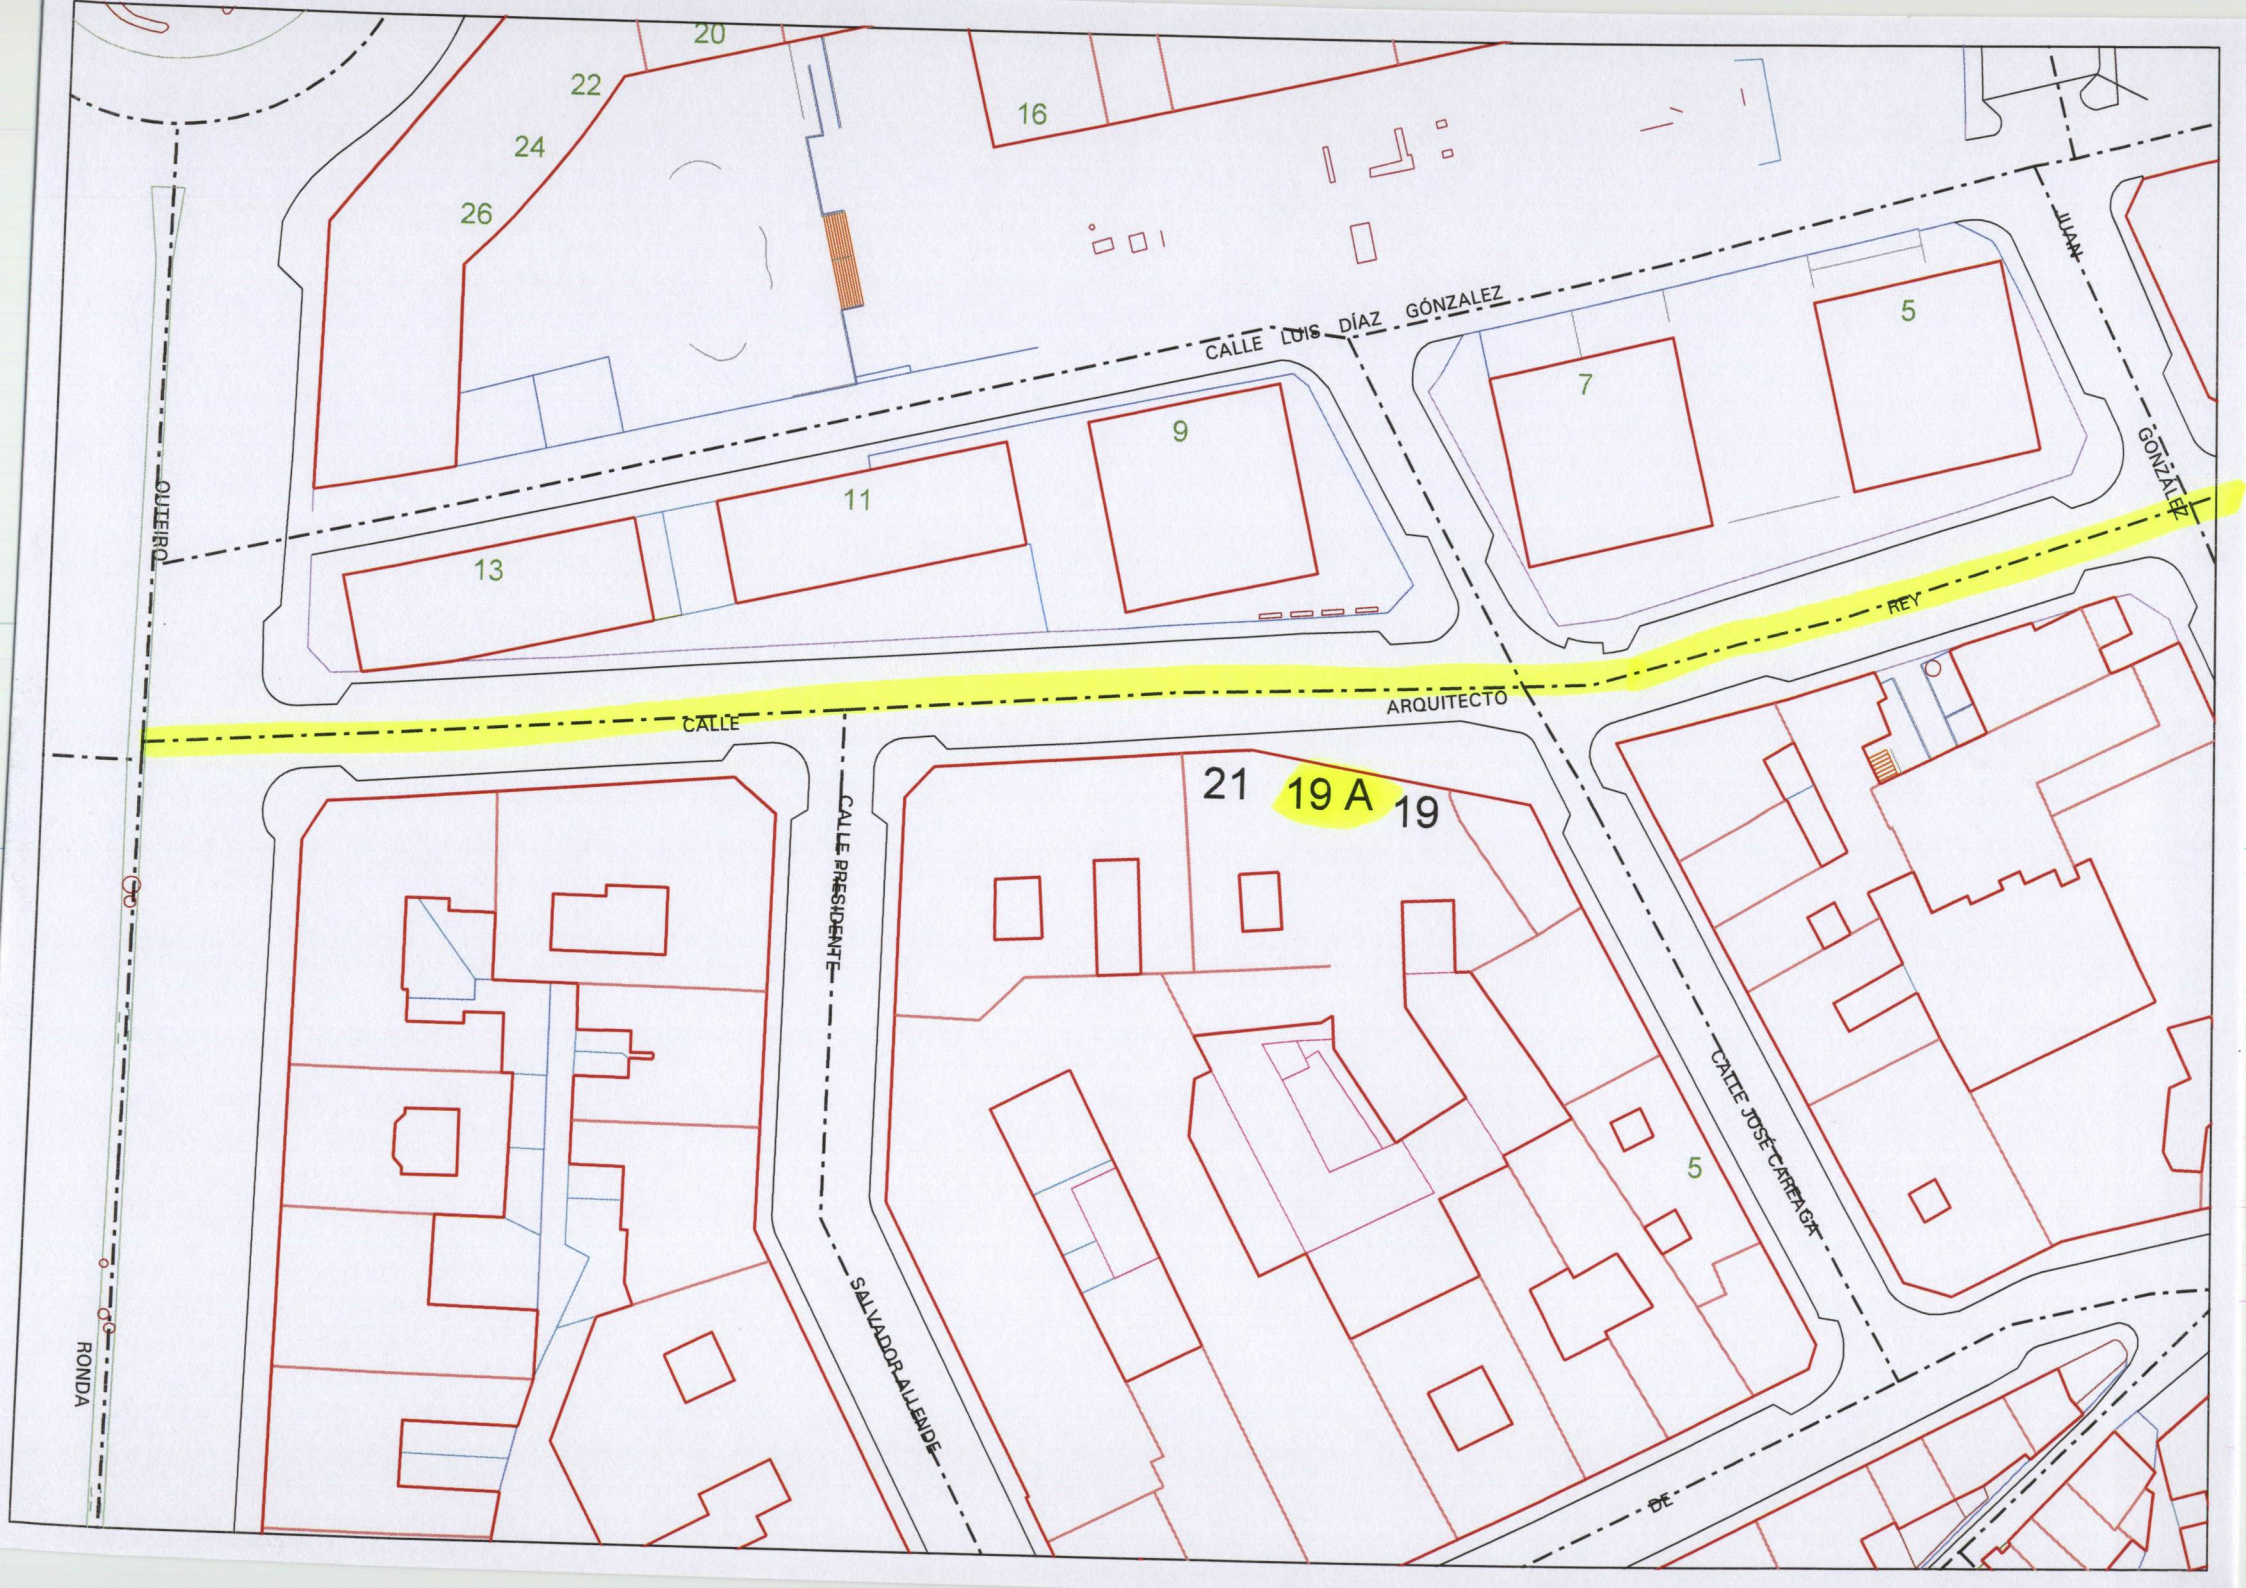
20
22
24
26
16
CALLE LUIS DÍAZ GÓNZALEZ
5
7
9
11
13
JUAN
GONZALEZ
REY
ARQUITECTO
CALLE
QUEIRO
21
19 A
19
CALLE PRESIDENTE
SALVADOR ALLENDE
5
CALLE JOSÉ CARREAGA
DE
RONDA