


DILIGENCIA:
 que se extiende para hacer constar que el presente documento refundido se corresponde con el documento aprobado definitivamente por la Orden de 25.02.2013 de la C.M.A.T.I., al que se incorporan las modificaciones señaladas en ella.
 A Coruña, a 16 de mayo de 2013
 El Oficial Mayor



Alejandro Ramon Antelo Martínez

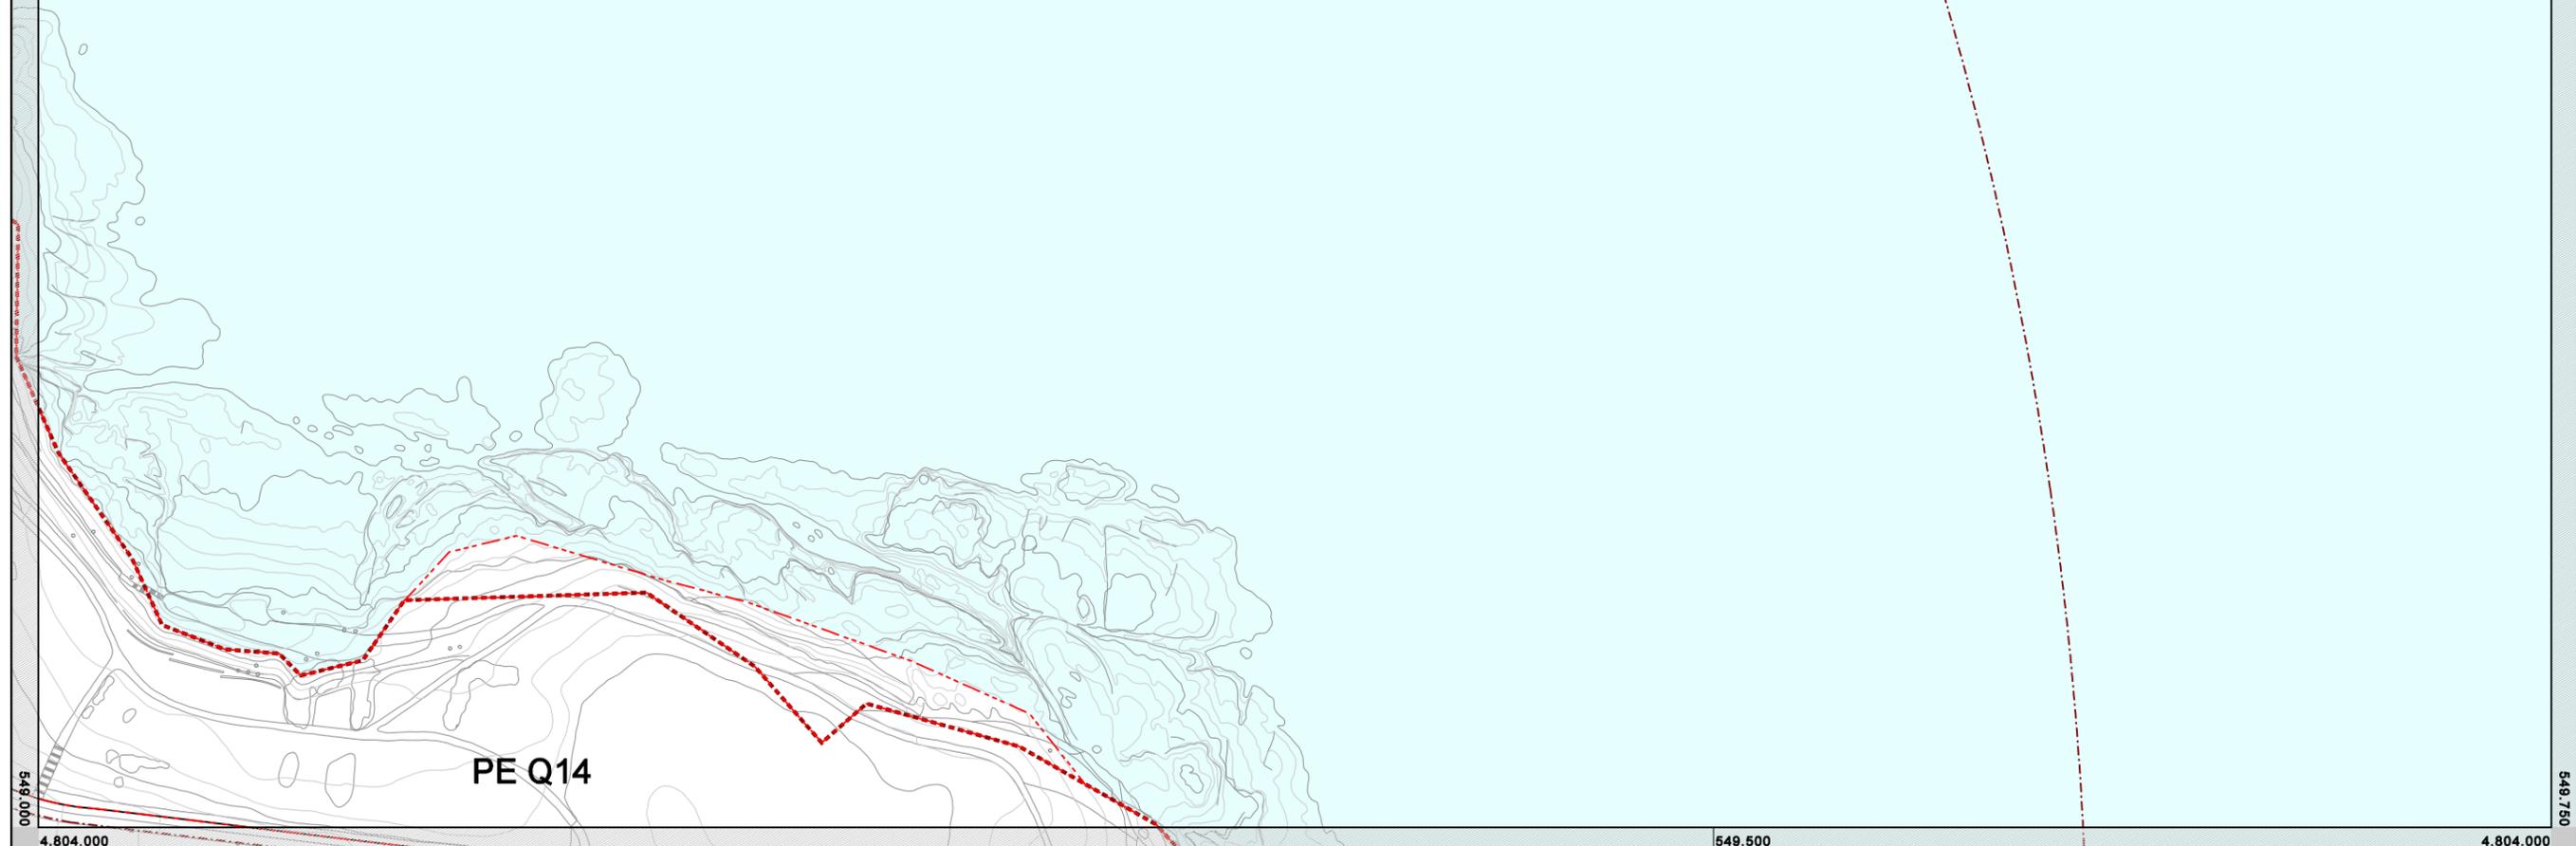

<p>---+---+---+ TÉRMINO MUNICIPAL</p> <p>--- LÍMITE DEL DOMINIO PÚBLICO MARÍTIMO-TERRIESTRE</p> <p>--- LÍMITE INTERIOR DE LA RIBERA DEL MAR</p> <p>--- SERVIDUMBRE DE PROTECCIÓN</p> <p>--- ZONA DE INFLUENCIA</p> <p>--- SUELO URBANO</p>	<p>POL. A.D. IDENTIFICACIÓN ÁMBITO</p> <p>AR. POL. A.D. IDENTIFICACIÓN ÁMBITO</p> <p>--- SISTEMA GENERAL ADSCRITO</p> <p>--- ÁMBITO DE CONTRIBUCIONES ESPECIALES</p> <p>DO DISTRITO URBANÍSTICO</p> <p>IDENTIFICACIÓN DISTRITO</p> <p>EXPROPIACIÓN</p> <p>PA.0 IDENTIFICACIÓN ACCIÓN</p>	<p>--- ÁREAS DE PLANEAMIENTO INCORPORADO</p> <p>--- ÁREAS DE PLANEAMIENTO INCORPORADO (SUELO URBANO NO CONSOLIDADO)</p> <p>--- ÁREAS DE PLANEAMIENTO DETALLADO</p> <p>--- POLÍGONOS</p> <p>--- ÁREAS DE PLANEAMIENTO REMITIDO</p> <p>--- PLAN ESPECIAL</p> <p>--- PLAN ESPECIAL DE TRANSFORMACIÓN</p> <p>--- PLAN ESPECIAL DE MEJORA Y DESARROLLO</p>	<p>GENERAL LOCAL</p> <p>ESPACIOS LIBRES</p> <p>EQUIPAMIENTOS</p> <p>RED VARIA</p> <p>INFRAESTRUCTURAS</p> <p>RED FERROVIARIA</p> <p>ESPACIOS PORTUARIOS</p>	<p>ÁMBITO DE PROTECCIÓN</p> <p>ELEMENTO DE PROTECCIÓN ARQUEOLÓGICA</p> <p>CONTORNO DE PROTECCIÓN</p>	<p>HOJA: 003</p> <p>ESCALA: A3 1:2.000</p> <p>A1 1:1.000</p> <p>0 5 10 20 m</p> <p>N</p>	<p>Ayuntamiento de A Coruña Concello da Coruña</p> <p>PGOM 2013 TEXTO REFUNDIDO</p> <p>GESTIÓN SUELO URBANO</p>	<p>Marzo 2013</p> <p>PLANO: G1</p>
--	--	---	---	--	--	---	------------------------------------