



DILIGENCIA:  
 que se extiende para hacer constar que el presente documento refundido se corresponde con el documento aprobado definitivamente por la Orden de 25.02.2013 de la C.M.A.T.I., al que se incorporan las modificaciones señaladas en ella.  
 A Coruña, a 16 de mayo de 2013  
 El Oficial Mayor

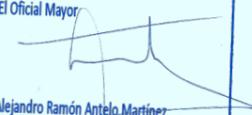


Alejandro Ramón Antelo Martínez

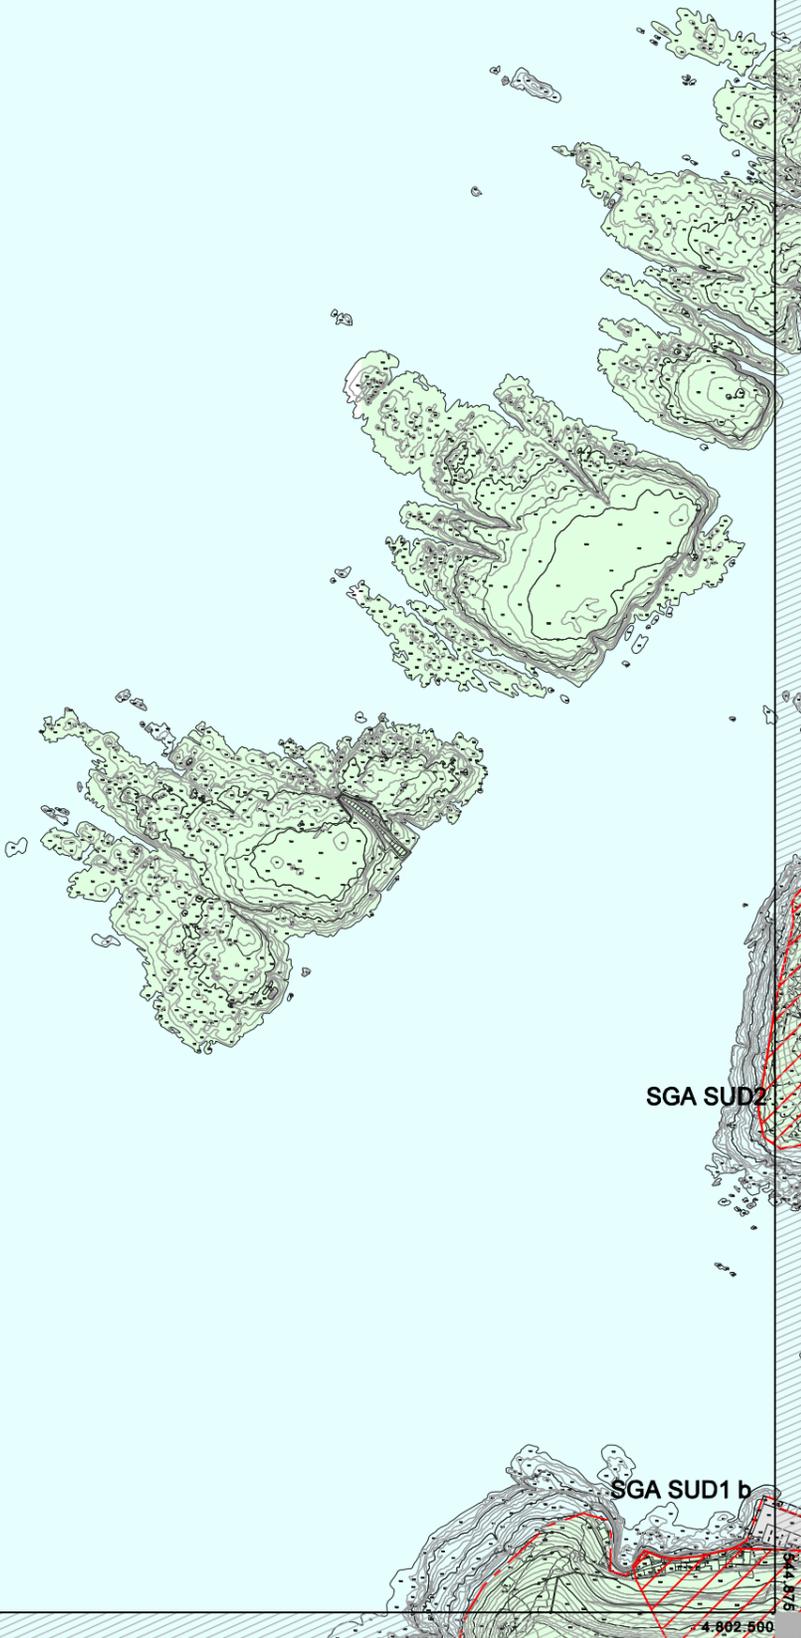

---+---+	TÉRMINO MUNICIPAL	■	SUELO URBANO CONSOLIDADO	SUC
---+---+	DESLINDE DEL DOMINIO PÚBLICO MARÍTIMO-TERRRESTRE	■	SUELO URBANO NO CONSOLIDADO	SUNC
---	LÍMITE INTERIOR DE LA RIBERA DEL MAR	■	SUELO URBANIZABLE DELIMITADO	SUD
---	SERVIDUMBRE DE PROTECCIÓN	■	SUELO URBANIZABLE DE RÉGIMEN TRANSITORIO	SURT
---	ZONA DE INFLUENCIA	■	SUELO RÚSTICO ESPECIALMENTE PROTEGIDO	SREP
■	SISTEMA GENERAL ADSCRITO			

■	ÁMBITO DE PROTECCIÓN
■	ELEMENTO DE PROTECCIÓN ARQUEOLÓGICA
---	CONTORNO DE PROTECCIÓN

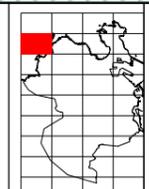

HOJA:  
**003**  
 ESCALA  
 A3 1:5.000  
 A1 1:2.500

 Ayuntamiento de A Coruña  
 Concello da Coruña

**PGOM 2013**  
 TEXTO REFUNDIDO

RÉGIMEN DEL SUELO

Marzo 2013  
 PLANO: **02**