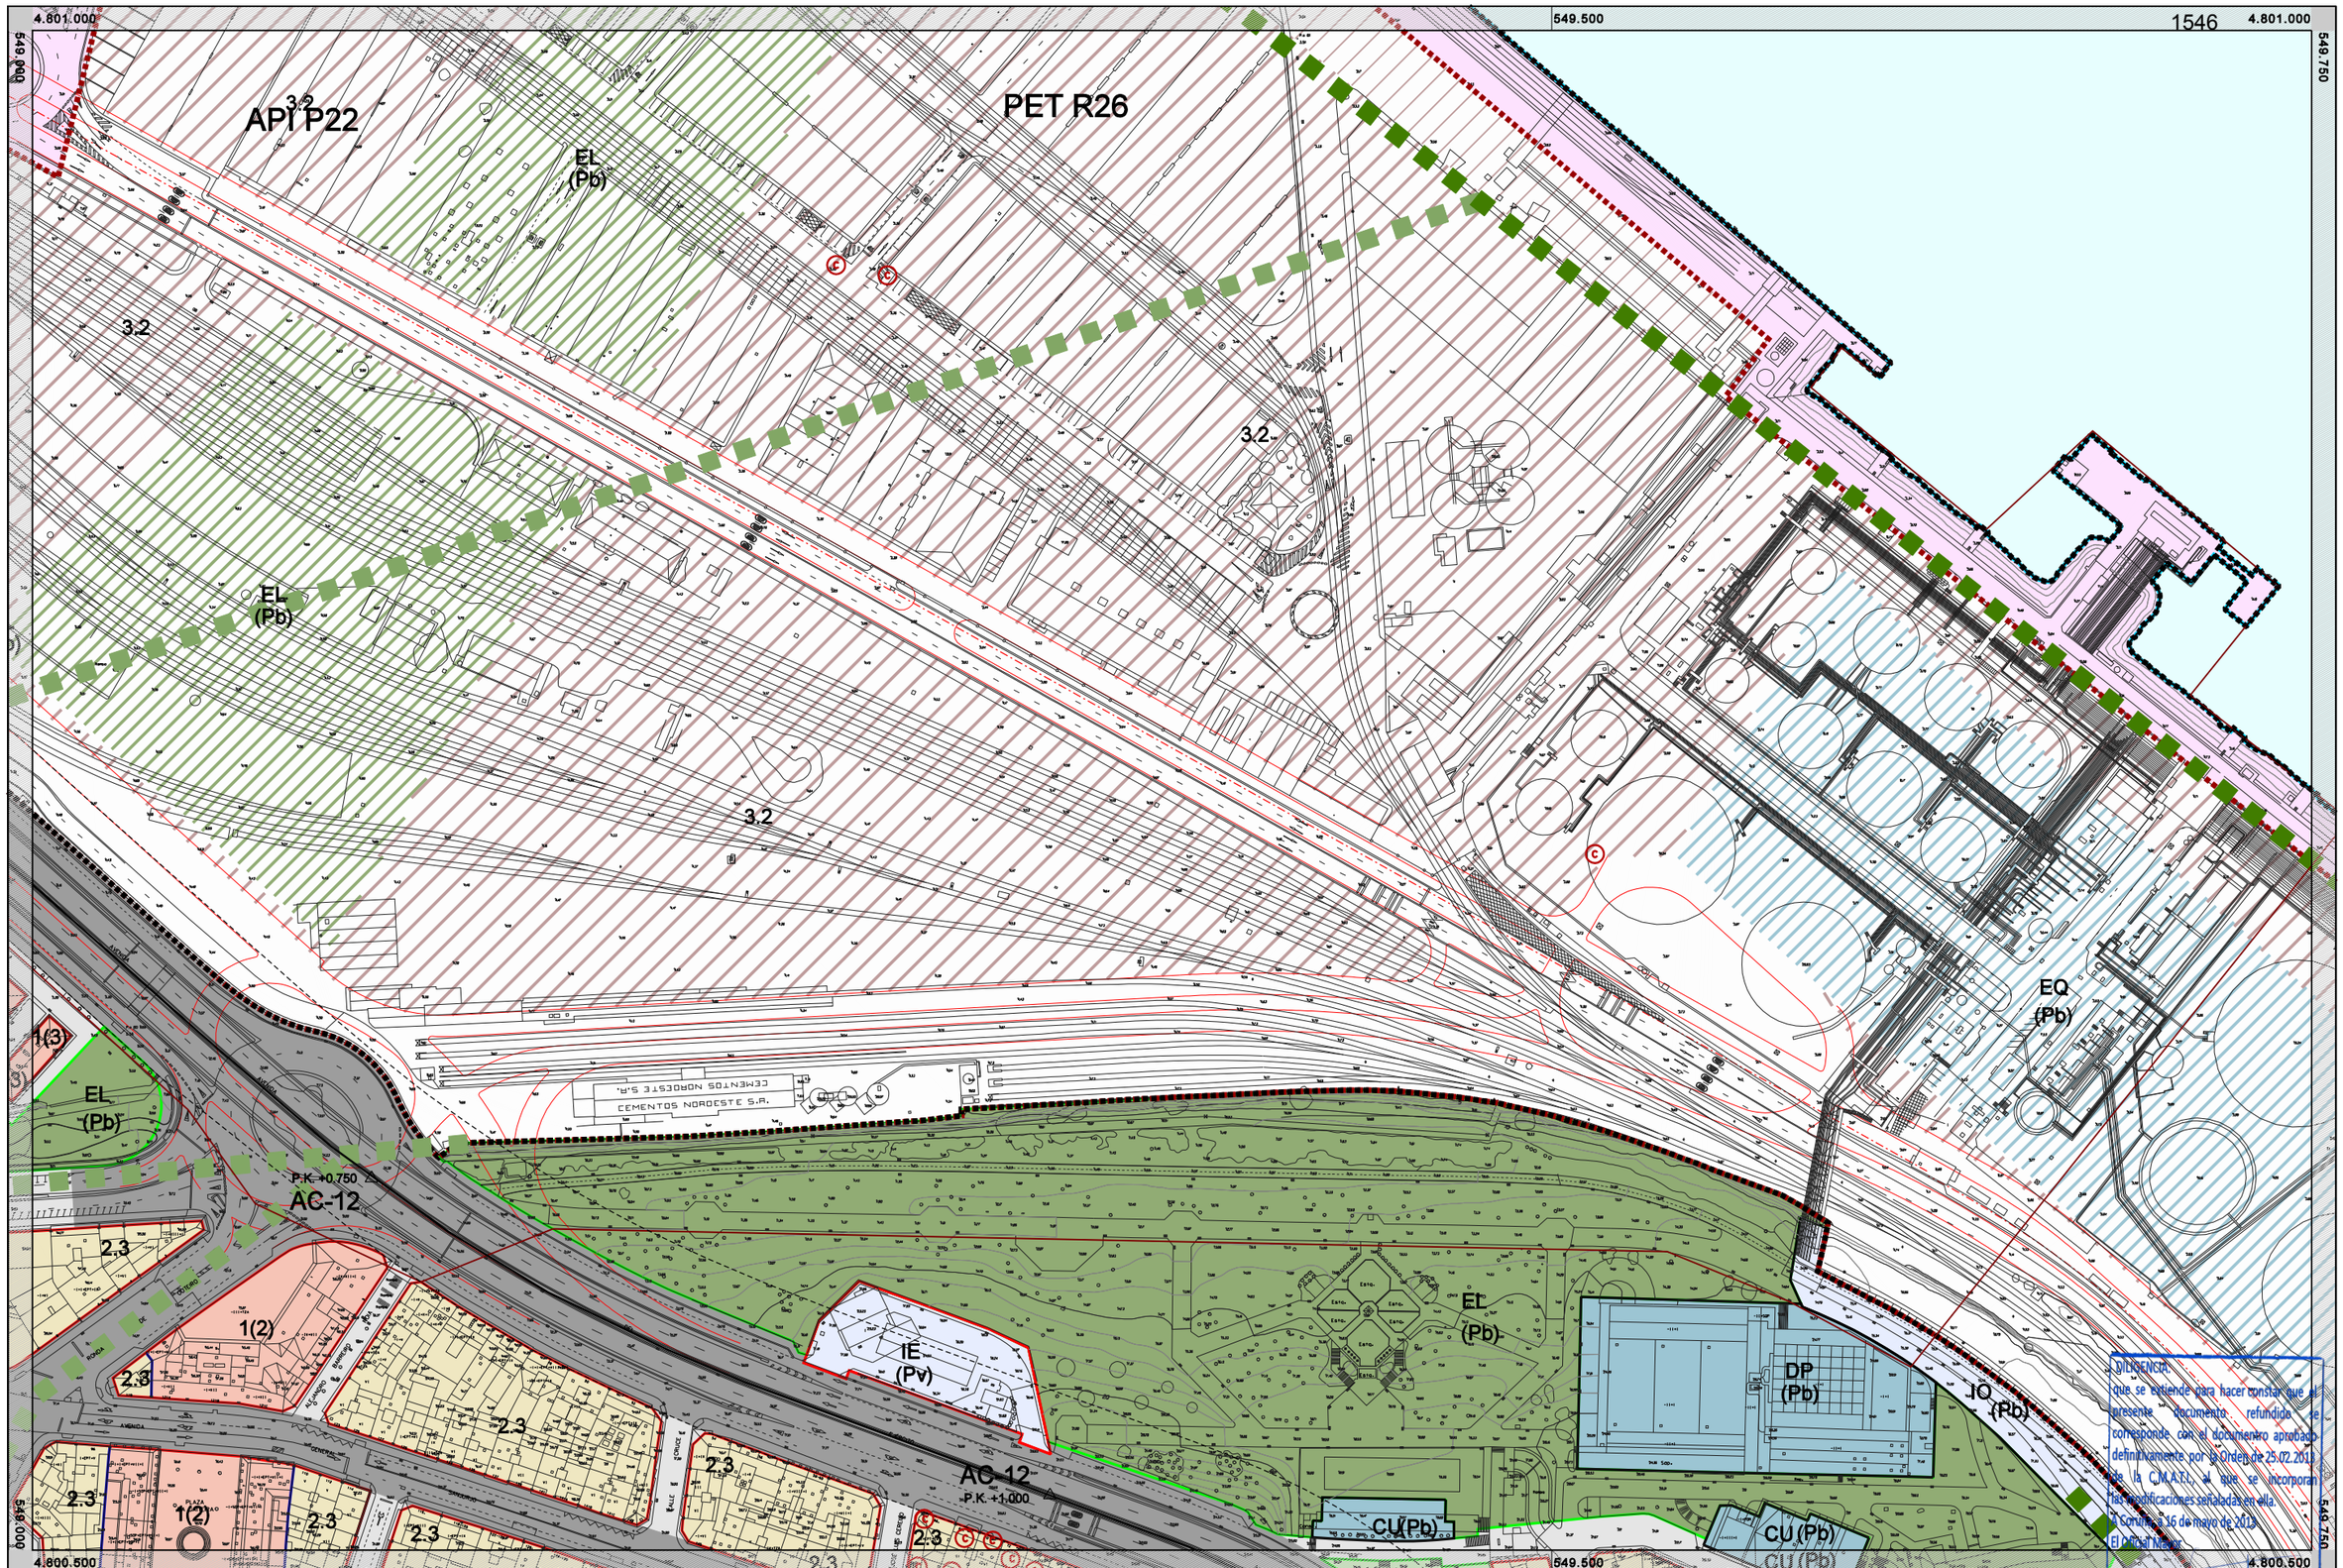

DILIGENCIA:
que se extiende para hacer constar que el presente documento refundido se corresponde con el documentoaprobado definitivamente por la Orden de 25.07.2013 de la C.M.A.O.T., al que se incorporan las prescripciones señaladas en ella.
A Coruña, 16 de mayo de 2013
El Oficial Mayor,
Alejandro Ramon Antelo Martínez

- TÉRMINO MUNICIPAL
- DESLINDE DEL DOMINIO PÚBLICO MARÍTIMO-TERRESTRE
- LÍMITE INTERIOR DE LA RIBERA DEL MAR
- SERVIDUMBRE DE PROTECCIÓN
- ZONA DE INFLUENCIA
- SUELO URBANO
- SUELO URBANIZABLE DE RÉGIMEN TRANSITORIO
- SISTEMA GENERAL ADSCRITO SUELO URBANIZABLE DE RÉGIMEN TRANSITORIO
- NUEVO VIARIO
- +0.00 RASANTE PROPUESTA
- LÍMITE EDIFICACIÓN (CARRETERAS DEL ESTADO)
- AC-11 P.K. +0,000 PUNTOS KILOMÉTRICOS (CARRETERAS DEL ESTADO)
- CORREDOR VERDE TERRITORIAL
- CORREDOR VERDE CAMINO DE SANTIAGO
- CORREDOR VERDE
- MALLA VERDE
- ALINEACIÓN
- LÍMITE DE NORMA ZONAL
- LÍMITE DE SISTEMA
- ESPACIOS LIBRES
- EDIFICACIÓN
- SOPORTAL Y PASAJE
- 2.1 NORMA ZONAL Y SUBZONA
- 5 NÚMERO DE PLANTAS
- © ELEMENTO CATALOGADO

ÁMBITO DE CONTRIBUCIONES ESPECIALES
- ÁREA DE PLANEAMIENTO INCORPORADO
- API ÁREA DE PLANEAMIENTO INCORPORADO
- ÁREA DE PLANEAMIENTO DETALLADO
- POL POLÍGONO
- ÁREA DE PLANEAMIENTO REMITIDO
- PE PLAN ESPECIAL
- PET PLAN ESPECIAL de TRANSFORMACIÓN
- PEMD PLAN ESPECIAL de MEJORA y DESARROLLO

GENERAL	LOCAL	
		ESPACIOS LIBRES
		EQUIPAMIENTOS
		RED VIARIA (RV)
		INFRAESTRUCTURAS
		RED FERROVIARIA (RF)
		ESPACIOS PORTUARIOS (RP)

EQUIPAMIENTOS

AD	ADMINISTRATIVO	RE	RELIGIOSO
DF	MILITAR	SN	SANITARIO
AS	BIENESTAR Y ASISTENCIAL	AB	ABASTECIMIENTO
DP	DEPORTIVO	EQ	CONTINGENCIA
ED	DOCENTE		
CU	CULTURAL		

ESPACIOS LIBRES
- EL ZONAS VERDES
- PD PARQUES DEPORTIVOS

INFRAESTRUCTURAS
- IU URBANIZACIÓN
- IE ESTACIÓN DE SERVICIO
- IO OLEODUCTO
- P APARCAMIENTO

TITULARIDAD
- (Pb) PÚBLICA
- (Pv) PRIVADA

ÁMBITO DE PROTECCIÓN
- ELEMENTO DE PROTECCIÓN ARQUEOLÓGICA
- CONTORNO DE PROTECCIÓN

HOJA: 059

0 5 10 20 m

ESCALA N
A3 1:2.000
A1 1:1.000

Ayuntamiento de A Coruña
Concello da Coruña

PGOM 2013
TEXTO REFUNDIDO

ZONIFICACIÓN

Marzo 2013

PLANO: 06